

ΕΦΗΜΕΡΙΣ ΤΗΣ ΚΥΒΕΡΝΗΣΕΩΣ

ΤΗΣ ΕΛΛΗΝΙΚΗΣ ΔΗΜΟΚΡΑΤΙΑΣ

ΤΕΥΧΟΣ ΤΕΤΑΡΤΟ — Αρ. Φύλλου **677**

17 Ιουνίου 1993

ΠΕΡΙΕΧΟΜΕΝΑ

ΠΟΛΕΟΔΟΜΙΑ

ΑΠΟΦΑΣΕΙΣ

ΠΟΛΕΟΔΟΜΙΑ

ΑΠΟΦΑΣΕΙΣ

Αριθ. 3414 (1)

Τροποποίηση εγκεκριμένου σχεδίου πόλης Λάρισας.

Ο ΔΗΜΑΡΧΟΣ ΛΑΡΙΣΑΣ

Έχοντας υπόψη:

1) Τις διατάξεις:

α) του από 17.7.1923 Ν.Δ/τος, περί σχεδίων πόλεων και κωμών.

β) του Ν.Δ/τος 1577/1985, περί Γ.Ο.Κ.

γ) του Ν.Δ/τος 3200/1925, περί διοικητικής αποκέντρωσης.

δ) του Ν.Δ/τος 712/1970 εκτελεστικών του Ν. 532/1970, περί συμπληρώσεως των διατάξεων περί διοικητικής αποκέντρωσης.

ε) του Ν.Δ/τος 1032/1980, περί συστάσεως του Υπουργείου Χ.Ο.Π. κ.λπ.

στ) του Ν.Δ/τος 183/1986, περί έγκρισης τροποποιήσεων και καθορισμού όρων και περιορισμών δόμησης από τους Νομάρχες (ΦΕΚ 70α/5.6.86).

ζ) του από 30.4.87 Π.Δ/τος περί έγκρισης τροποποιήσεων εγκεκριμένου σχεδίου πόλης με απόφαση του Δημοτικού Συμβουλίου του Δήμου Λάρισας (ΦΕΚ 391 Δ'/13.5.87).

η) το από 22.1.88 Π.Δ. (ΦΕΚ 354 Δ'/12.5.88) με το οποίο εγκρίθηκε το ρυμοτομικό σχέδιο πόλης Λάρισας.

2) Την απόφαση 373/92 του Δημοτικού Συμβουλίου Λάρισας με την οποία προτείνεται η τροποποίηση του εγκεκριμένου σχεδίου πόλης.

3) Την από 20, 25/1/93 γνωμοδότηση του Συμβουλίου Χ.Ο.Π. Νομού Λάρισας (αριθμ. πρακτικού 15, συνεδρία 1η).

4) Την οριστική απόφαση 142/93 του Δημοτικού Συμβουλίου Λάρισας για την προτεινόμενη τροποποίηση, αποφασίζουμε:

ΑΡΘΡΟ 1ο

Εγκρίνεται τροποποίηση εγκεκριμένου ρυμοτομικού σχεδίου πόλης Λάρισας με:

1) αντίστοιχη αλλαγή χρήσεων των κυψελών 34 και 36Ε, ανασχεδιασμός αυτών και του Ο.Τ. Γ.2143.

2) Κατάργηση του χώρου Ρ στάθμευσης στο Ο.Τ. Γ.2087 και ένταξή του στην κυψέλη 34.

3) Μείωση του ΚΧ στο τετράγωνο Γ.2146 λόγω ρυμοτόμησης κτίσματος νομίμως υφιστάμενου όπως ορίζεται στο τοπογραφικό διάγραμμα που συνοδεύει την παρούσα απόφαση.

ΑΡΘΡΟ 2ο

Από τις διατάξεις αυτής της απόφασης δεν προκαλείται δαπάνη εις βάρος του προϋπολογισμού του Δήμου Λάρισας.

Η ισχύς της παρούσας απόφασης αρχίζει από την δημοσίευση της στην εφημερίδα της Κυβερνήσεως.


Μετά την παραπάνω δημοσίευση η απόφαση μαζί με το σχετικό τοπογραφικό διάγραμμα που τη συνοδεύει να αναρτηθεί στο Δημοτικό Κατάστημα επί 15ήμερο για ενημέρωση.

Η απόφαση αυτή να δημοσιευθεί στην Εφημερίδα της Κυβερνήσεως.

Λάρισα, 14 Μαΐου 1993

Ο Δήμαρχος


ΑΡΙΣΤΕΙΔΗΣ ΛΑΜΠΡΟΥΛΗΣ

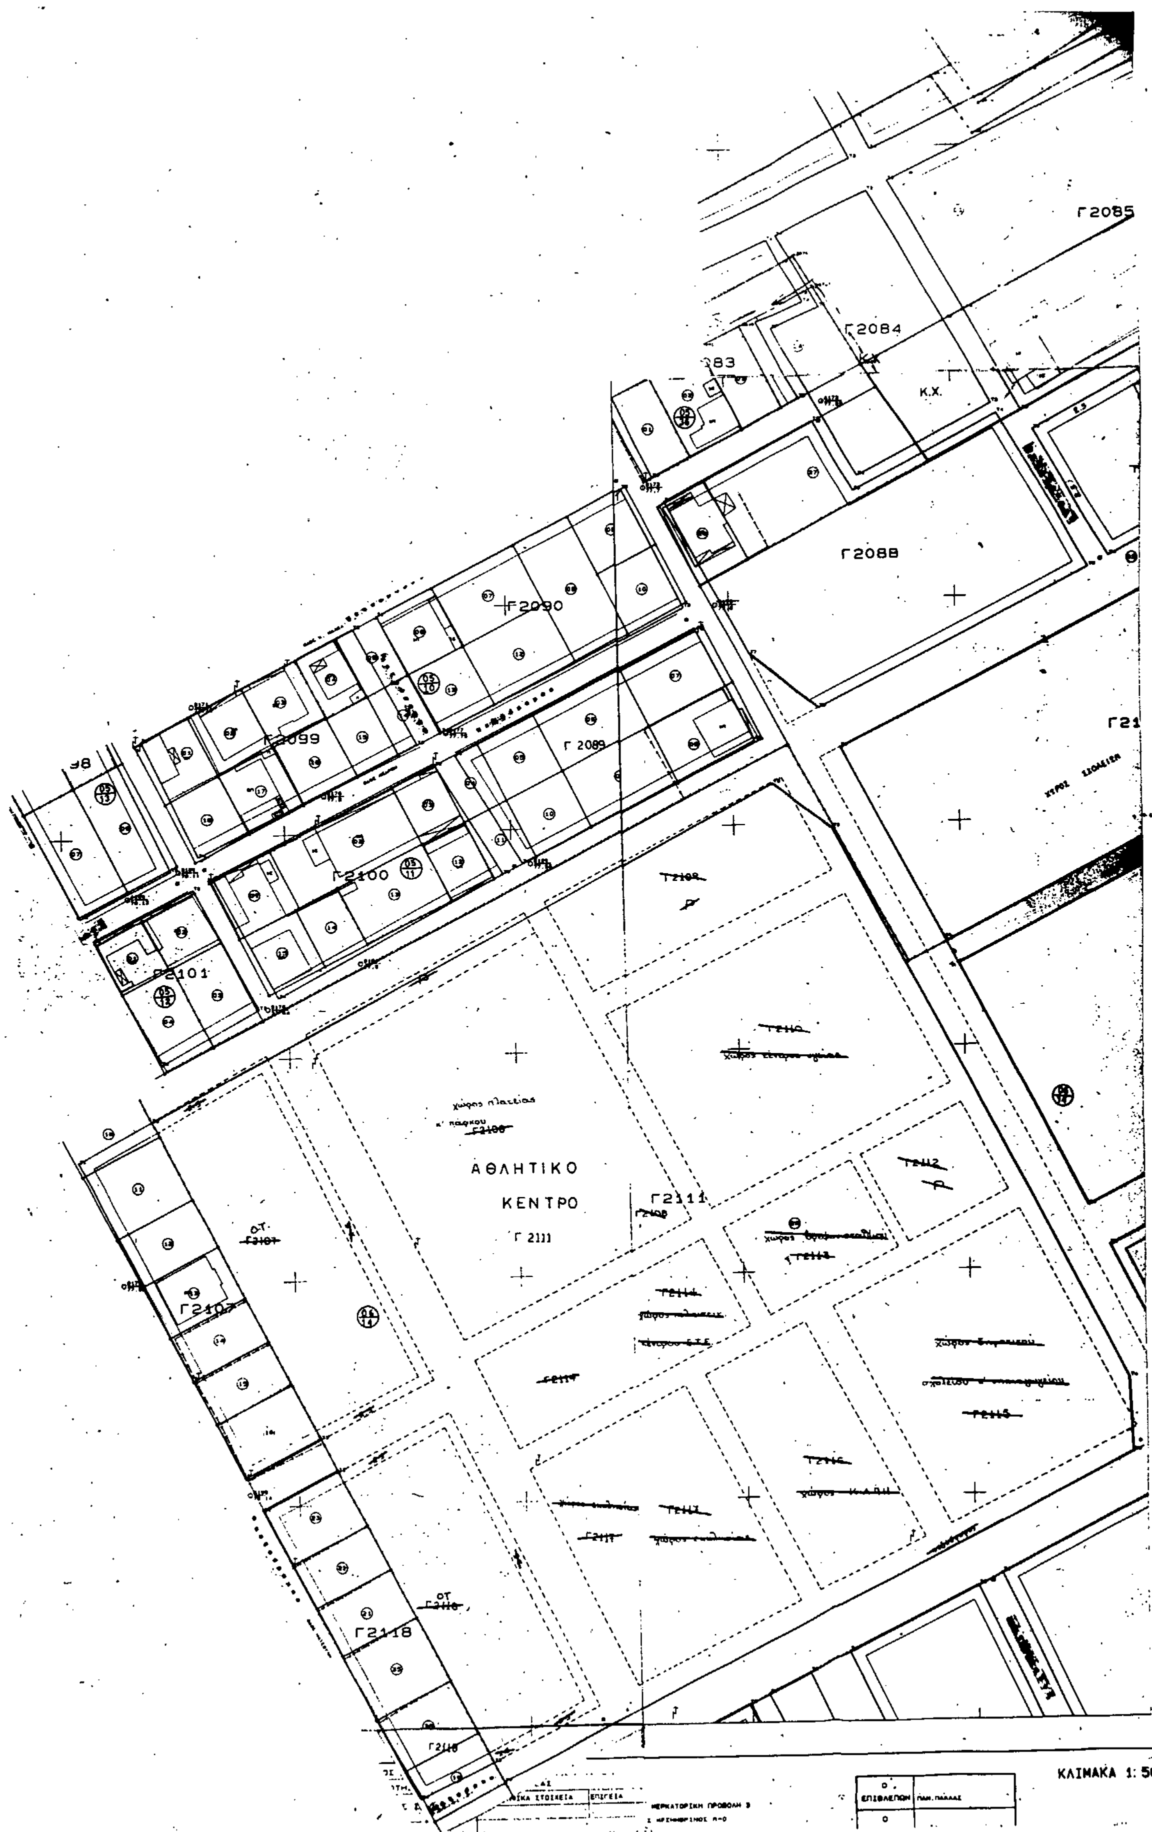

Γ2085
Γ2084
Κ.Χ.
Γ2088
Γ2090
Γ2089
Γ2099
Γ2100
Γ2101
ΑΘΛΗΤΙΚΟ
ΚΕΝΤΡΟ
Γ2111
Γ2107
Γ2118
ΚΛΙΜΑΚΑ 1: 5

ΛΑΡΙΣΑΣ
ΠΟΛ. - ΠΕ
ΚΤΗΜΑΤΟΓΡΑΦΙΚΟ ΔΙΑ[illegible]ΜΑ

Γ2086
Γ2109
Ρ
ΧΩΡΟΣ ΒΡΕΦΟΝΗΠΙΑΚΟΥ ΣΤΑΘΜΟΥ
Γ2110
ΚΕΝΤΡΟ ΥΓΕΙΑΣ
Γ2114
Γ2111
Γ2113
Ο.Τ.
Γ2112
Ρ
Γ2115
ΧΩΡΟΣ ΠΛΑΤΕΙΑΣ
Γ2143
Γ2141
Γ2116
Γ2116α
Ρ
Γ2144
Γ2142
Γ2146
ΚΧ
Γ2140
Ρ
Γ2145
Ρ
Γ2139
Κ.Χ.
Γ2148
2134
Κ.Χ.
Γ2147

ΝΟΜΟΣ		ΛΑΡΙΣΑΣ	
ΚΟΙΝΟΤΗΣ		ΛΑΡΙΣΑΣ	
ΜΕΘΟΔΟΣ ΣΥΝΤΑΞΗΣ	ΤΟΠΟΓΡΑΦΙΚΑ ΣΤΟΙΧΕΙΑ	ΕΠΙΓΕΙΑ	

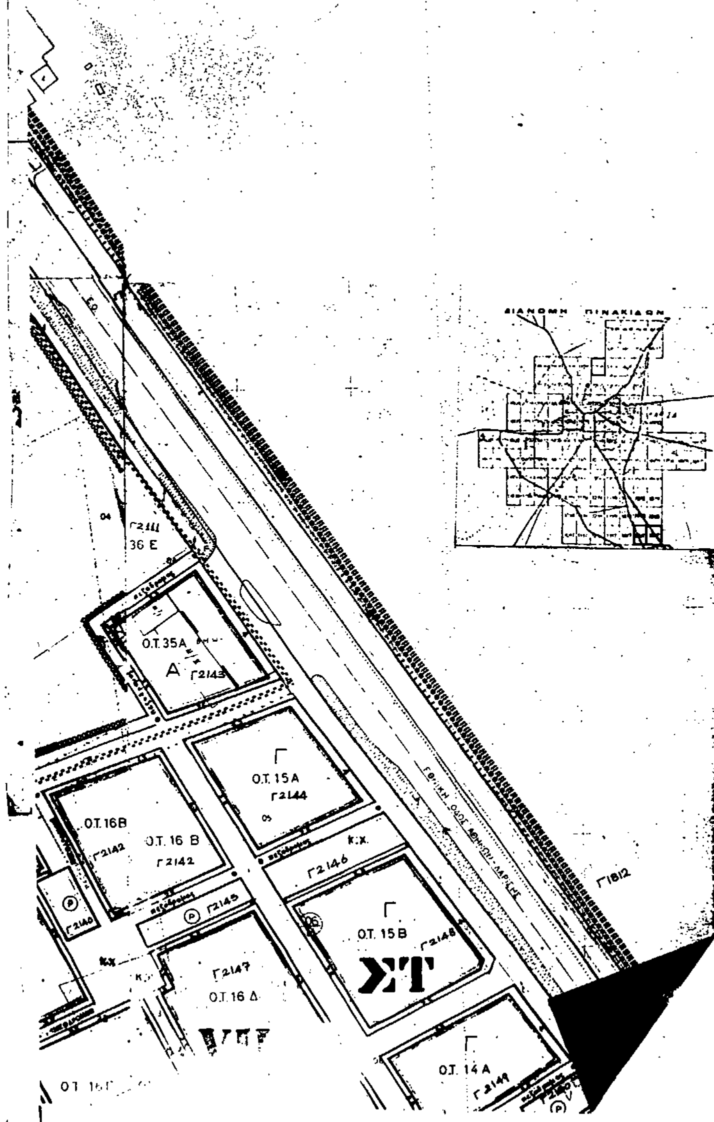

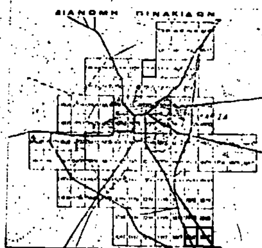

ΔΗΜΟΣ ΛΑΡΙΣΑΣ

Δ/ΝΣΗ ΤΕΧΝΙΚΗΣ ΥΠΗΡΕΣΙΑΣ
ΤΜΗΜΑ ΠΟΛΕΟΔΟΜΙΑΣ
ΓΡΑΦΕΙΟ ΣΧΕΔΙΟΥ ΠΟΛΗΣ & ΚΥΚΛΟΦΟΡΙΑΚΩΝ ΡΥΘΜΙΣΕΩΝ

ΤΟΠΟΓΡΑΦΙΚΟ ΔΙΑΓΡΑΜΜΑ
ΤΡΟΠΟΠΟΙΗΣΗ ΣΧΕΔΙΟΥ ΠΟΛΗΣ ΛΑΡΙΣΑΣ
ΣΤΟ Ο.Τ. Γ2107-Γ2108-Γ2109 ... **ΠΙΝ.** 1517-1617, 1518
ΣΥΝΟΙΚΙΣΜΟΣ ΑΒΕΡΩΦ



ΘΕΜΑ: 1) Αλλαγή χρήσεων (χαρακτηρισμού) και ανασυδιάταξη του 36ε Αθλητικού κέντρου με τους χώρους 36 Η, Θ, Ι, Κ, Λ, Μ, Ν, Ξ, Ο, ΟΤ. 36Θ, 36Δ ... και του Ο.Τ Γ 2143.
2) Κατάργηση του χώρου (P) στο ΟΤ Γ 2087 και ένταξη του στην ... 34.
3) ... Ε.Χ στο Γ 2146 λόγω κτίσματος νομίμως υφισταμένου.

Το παρόν συνοδεύει την ... αριθμ ... απόφαση ... Λαρισας

Ο ΣΥΝΤΑΞΑΣ

ΝΟΤΗ ΠΑΡΑ...

Λαρισα

Η ΠΡΟΙΣΤΑΜΕΝΗ

ΘΕΩΡΗΘΗΚΕ
Λαρισα



Αριθ. 3414 (2)

Τροποποίηση εγκεκριμένου σχεδίου πόλης Λάρισας.

Ο ΔΗΜΑΡΧΟΣ ΛΑΡΙΣΑΣ

Έχοντας υπόψη:

1) Τις διατάξεις:

α) του από 17.7.1923 Ν.Δ/τος, περί σχεδίων πόλεων και κωμών.

β) του Ν.Δ/τος 1577/1985, περί Γ.Ο.Κ.

γ) του Ν.Δ/τος 3200/1925, περί διοικητικής αποκέντρωσης.

δ) του Ν.Δ/τος 712/1970 εκτελεστικών του Ν. 532/1970, περί συμπληρώσεως των διατάξεων περί διοικητικής αποκέντρωσης.

ε) του Ν.Δ/τος 1032/1980, περί συστάσεως του Υπουργείου Χ.Ο.Π. κ.λπ.

στ) του Ν.Δ/τος 183/1986, περί έγκρισης τροποποιήσεων και καθορισμού όρων και περιορισμών δόμησης από τους Νομάρχες (ΦΕΚ 70α/5.6.86).

ζ) του από 30.4.87 Π.Δ/τος περί έγκρισης τροποποιήσεων εγκεκριμένου σχεδίου πόλης με απόφαση του Δημοτικού Συμβουλίου του Δήμου Λάρισας (ΦΕΚ 391 Δ'/13.5.87).

η) το από 25.4.89 Π.Δ. (ΦΕΚ 388 Δ'/14.6.89) με το οποίο εγκρίθηκε το ρυμοτομικό σχέδιο πόλης Λάρισας.

2) Την απόφαση 619/92 του Δημοτικού Συμβουλίου Λάρισας με την οποία προτείνεται η τροποποίηση του εγκεκριμένου σχεδίου πόλης.

3) Την από 25 - 2/93 γνωμοδότηση του Συμβουλίου Χ.Ο.Π. Νομού Λάρισας (αριθμ. πρακτικού 68, συνεδρία 3η).

4) Την οριστική απόφαση 142/93 του Δημοτικού Συμβουλίου Λάρισας για την προτεινόμενη τροποποίηση, αποφασίζουμε:

ΑΡΘΡΟ 1ο

Εγκρίνεται τροποποίηση εγκεκριμένου ρυμοτομικού σχεδίου πόλης Λάρισας με έγκριση δρόμων διανομής (πεζόδρομοι) στο Ο.Τ. 1255 καιδημιουργία νέων Ο.Τ. Γ.1204 γ – Γ.1204ε και 1255 «όπως ορίζεται στο τοπογραφικό διάγραμμα που συνοδεύει την παρούσα απόφαση.

ΑΡΘΡΟ 2ο

Από τις διατάξεις αυτής της απόφασης δεν προκαλείται δαπάνη εις βάρος του προϋπολογισμού του Δήμου Λάρισας.

Η ισχύς της παρούσας απόφασης αρχίζει από την δημοσίευση της στην εφημερίδα της Κυβερνήσεως.

Μετά την παραπάνω δημοσίευση η απόφαση μαζί με το σχετικό τοπογραφικό διάγραμμα που τη συνοδεύει να αναρτηθεί στο Δημοτικό Κατάστημα επί 15ημερο για ενημέρωση.

Η απόφαση αυτή να δημοσιευθεί στην Εφημερίδα της Κυβερνήσεως.

Λάρισα, 14 Μαΐου 1993

Ο Δήμαρχος

ΑΡΙΣΤΕΙΔΗΣ ΛΑΜΠΡΟΥΛΗΣ


ΟΤ1250
Γ 1204γ
Γ 1204β
Γ 1204α
Γ 1204
ΟΤ1255
07/35
07/34
07/33
625300
625250
625200

φ. 257

ΔΗΜΟΣ ΛΑΡΙΣΑΣ

Δ/ΝΣΗ ΤΕΧΝΙΚΗΣ ΥΠΗΡΕΣΙΑΣ
ΤΜΗΜΑ ΠΟΛΕΟΔΟΜΙΑΣ
ΓΡΑΦΕΙΟ ΣΧΕΔΙΟΥ ΠΟΛΗΣ &
ΚΥΚΛΟΦΟΡΙΑΚΩΝ ΡΥΘΜΙΣΕΩΝ

ΤΟΠΟΓΡΑΦΙΚΟ ΔΙΑΓΡΑΜΜΑ
ΤΡΟΠΟΠΟΙΗΣΗ ΣΧΕΔΙΟΥ ΠΟΛΗΣ ΛΑΡΙΣΑΣ
ΣΤΟ Ο.Τ. Γ1204γ-Γ1204ε και 1255 **ΠΙΝ.** 17.01 - 1801 - 17.02 - 1802
ΣΥΝΟΙΚΙΣΜΟΣ ΑΓ. ΓΕΩΡΓΙΟΥ

ΘΕΜΑ: Εγκρίσεις δρόμων διανομής και δημιουργία νέων ΟΤ Γ 1204δ - Γ 1204ε και 1255.

Το παρόν συνοδεύει την υπ' αριθμ. ... απόφαση ... Λαρίσας

Λάρισα

Η ΠΡΟΪΣΤΑΜΕΝΗ

Ο ΣΥΝΤΑΞΑΣ

ΝΟΤΗ ΠΑΡΑΣΚΕΥΗ
Αρχιτέκτων Μηχ. Π.Ι. Β βαθ.

ΘΕΩΡΗΘΗΚΕ

Λάρισα

ΔΙΕΥΘΥΝΣΗ ΤΕΧΝΙΚΗΣ ΥΠΗΡΕΣΙΑΣ ΔΗΜΟΣ ΛΑΡΙΣΑΣ

Ο Δ/ντής Τεχν. Υπηρεσίας

Μ. ΑΪΒΑΛΙΩΤΟΥ
Αρχιτέκτων Μηχανικός